


ELEWACJA ZACHODNIA

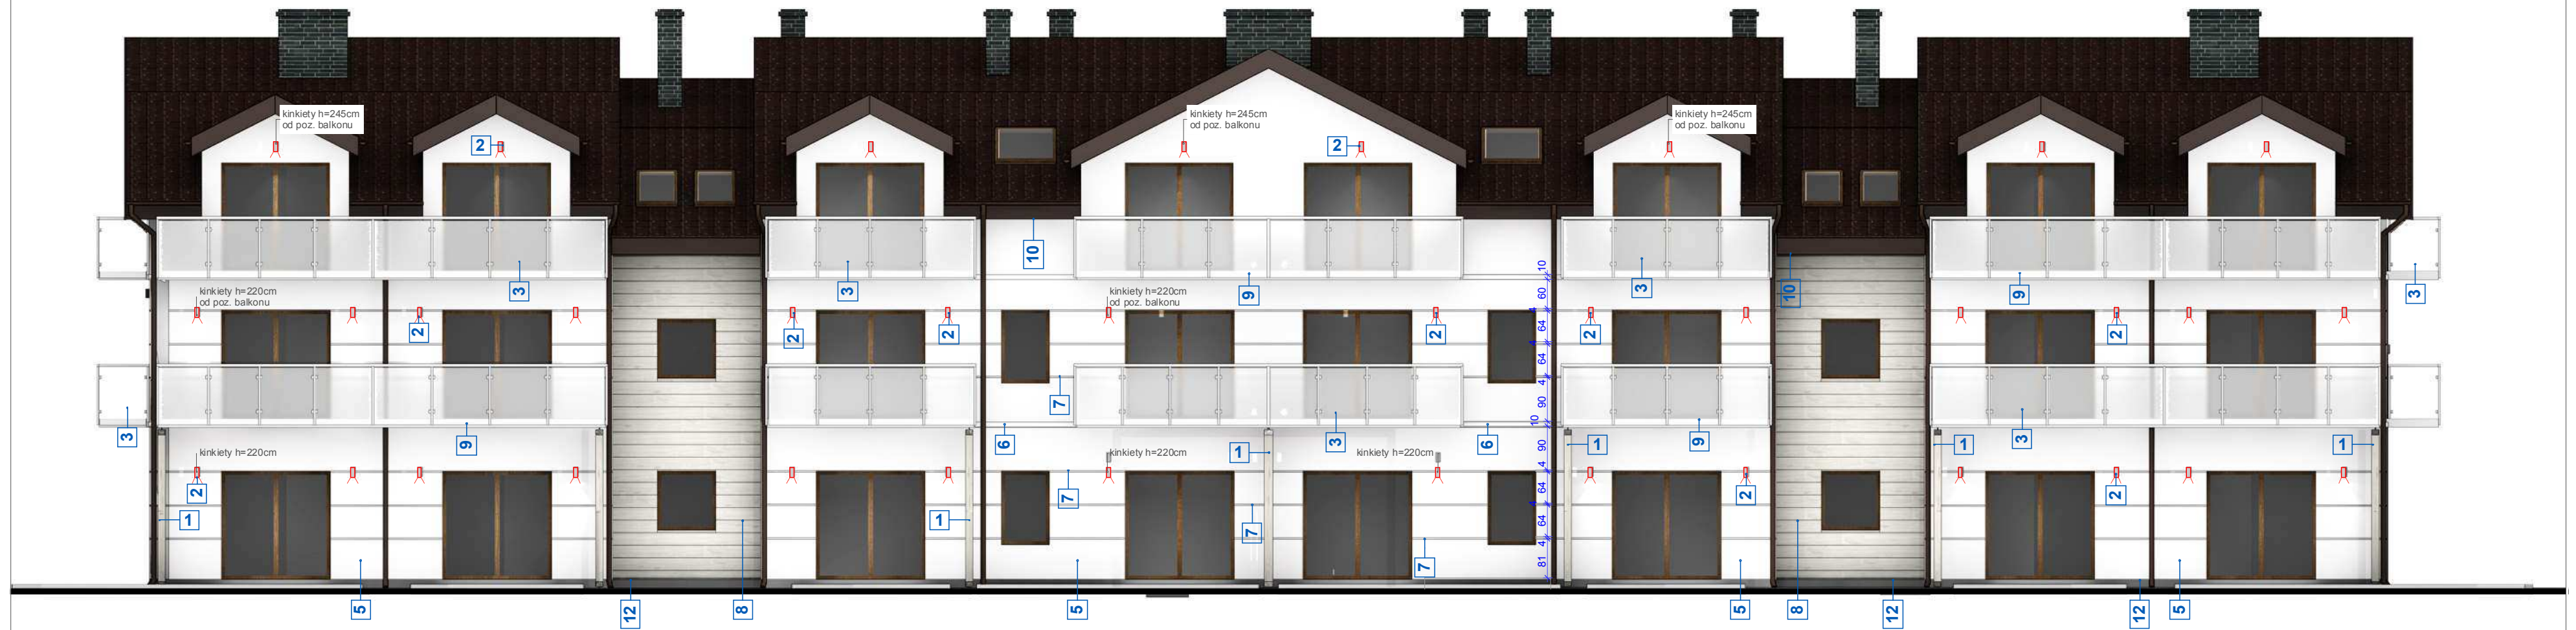

KOLORYSTYKA ELEWACJI		
TYTUŁ RYSUNKU:	ELEWACJA ZACHODNIA	1:100
AUTOR:	arch.Łukasz Grzymkowski	
INWESTOR:	Seaside Invest	7.2017
	KULTURA PROJEKTOWANIA PRACOWNIA INŻYNIERÓW Katarzyna Kułaga	NR RYS.: 3
	UL. WYLOTOWA 8/9 D/4 78-100 KOL. BRZEŹ 44-106-28-09, E-MAIL: katarzyna.kulaga@wp.pl	