


ELEWACJA PÓŁNOCNA

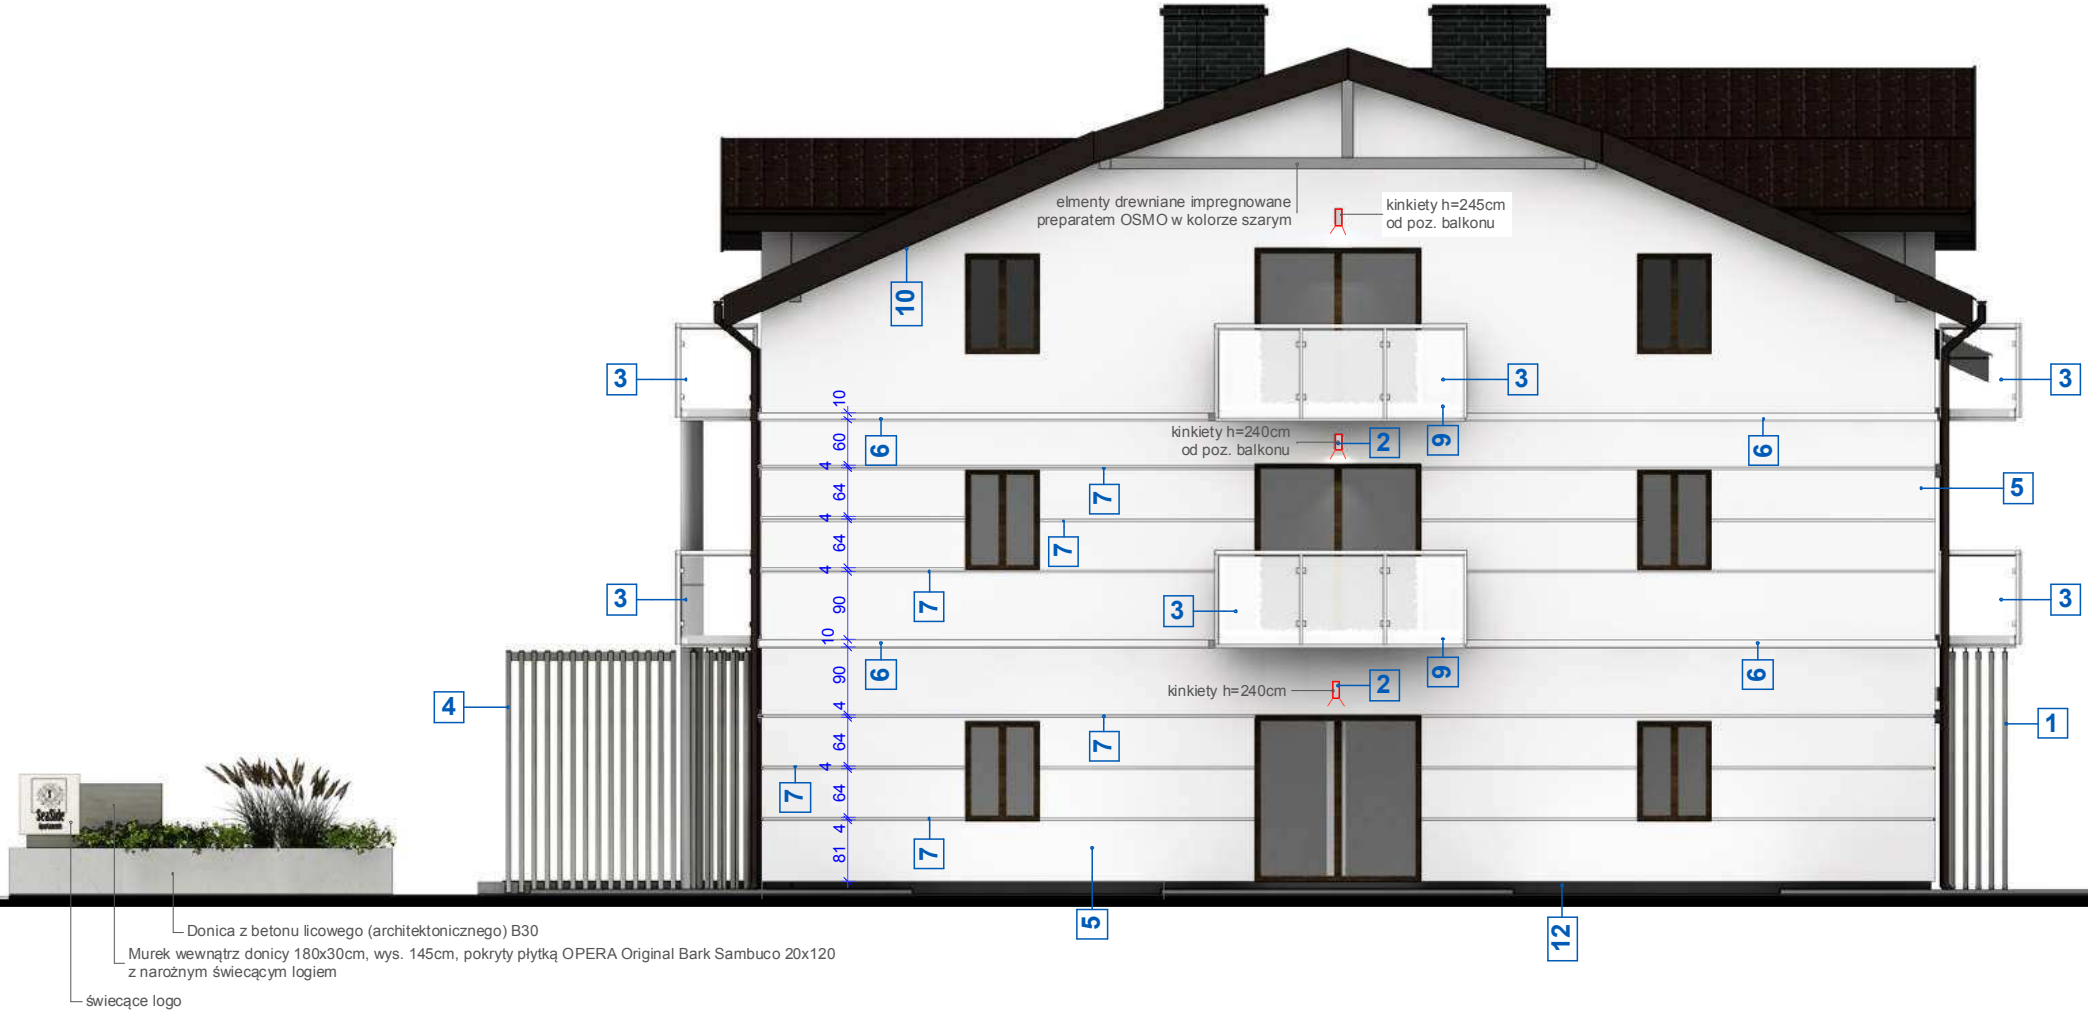

Donica z betonu licowego (architektonicznego) B30
 Murek wewnątrz donicy 180x30cm, wys. 145cm, pokryty płytką OPERA Original Bark Sambuco 20x120 z narożnym świecącym logiem
 świecące logo

KOLORYSTYKA ELEWACJI		
TYTUŁ RYSUNKU:	ELEWACJA PÓŁNOCNA	1:100
AUTOR:	arch.Lukasz Grzymkowski	
INWESTOR:	Seaside Invest	7.2017
KULTURA PROJEKTOWANIA PRACOWNIA WNETRZ Katarzyna Kucyga ul. WYLOTOWA 87/24 78-100 KOLONIZACJA TEL.: +48 69 521 01 94, E-MAIL: katarzyna_kucyga@wp.pl		NR RYS.: 4