


ELEWACJA POŁUDNIOWA

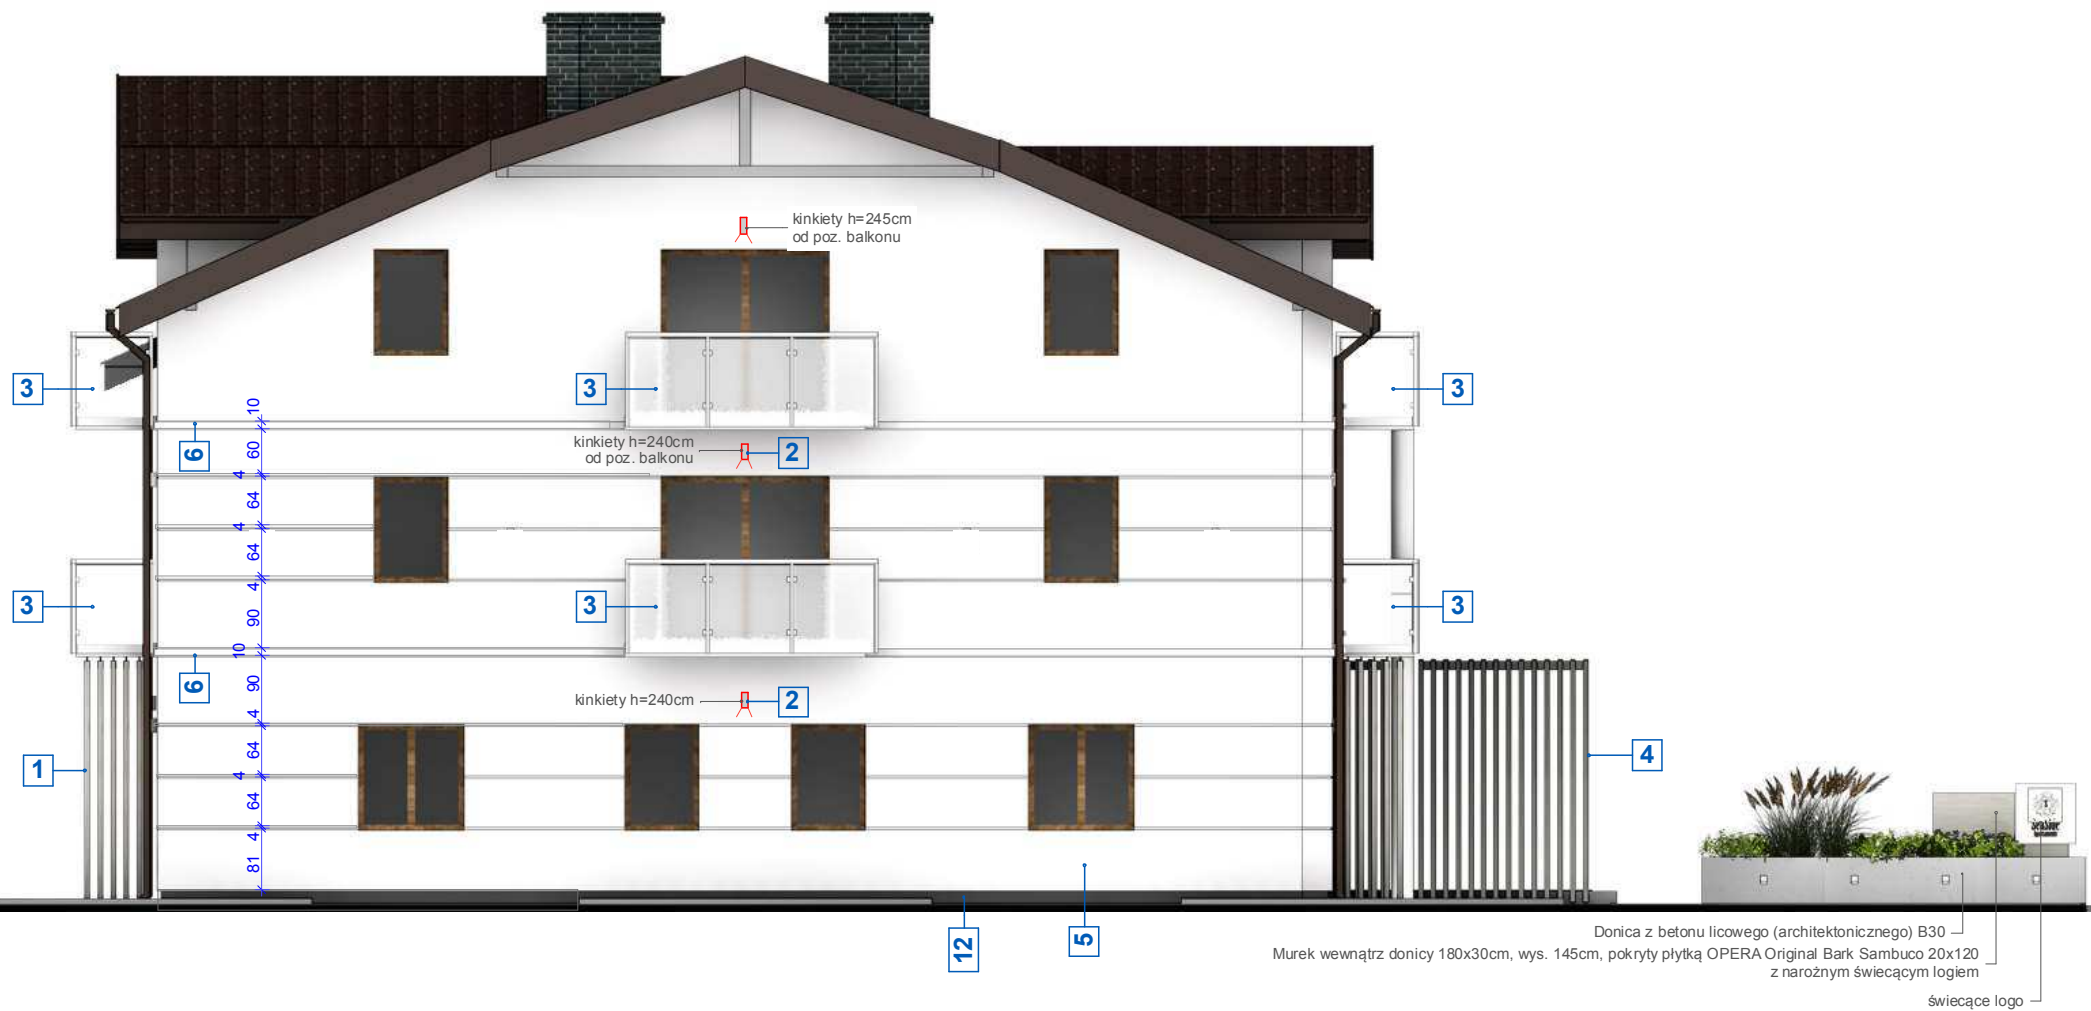

KOLORYSTYKA ELEWACJI		
TYTUŁ RYSUNKU:	ELEWACJA POŁUDNIOWA	1:100
AUTOR:	arch.Łukasz Grzymkowski	
INWESTOR:	Seaside Invest	7.2017
	KULTURA PROJEKTOWANIA PRACOWNIA WNIETRZ Katarzyna Kucyga ul. WYLOTOWA 87/24 78-100 KOLOBRZEŹ TEL.: +48 695231284, E-MAIL: katarzyna_kucyga@wp.pl	NR RYS.: 5