


41/29

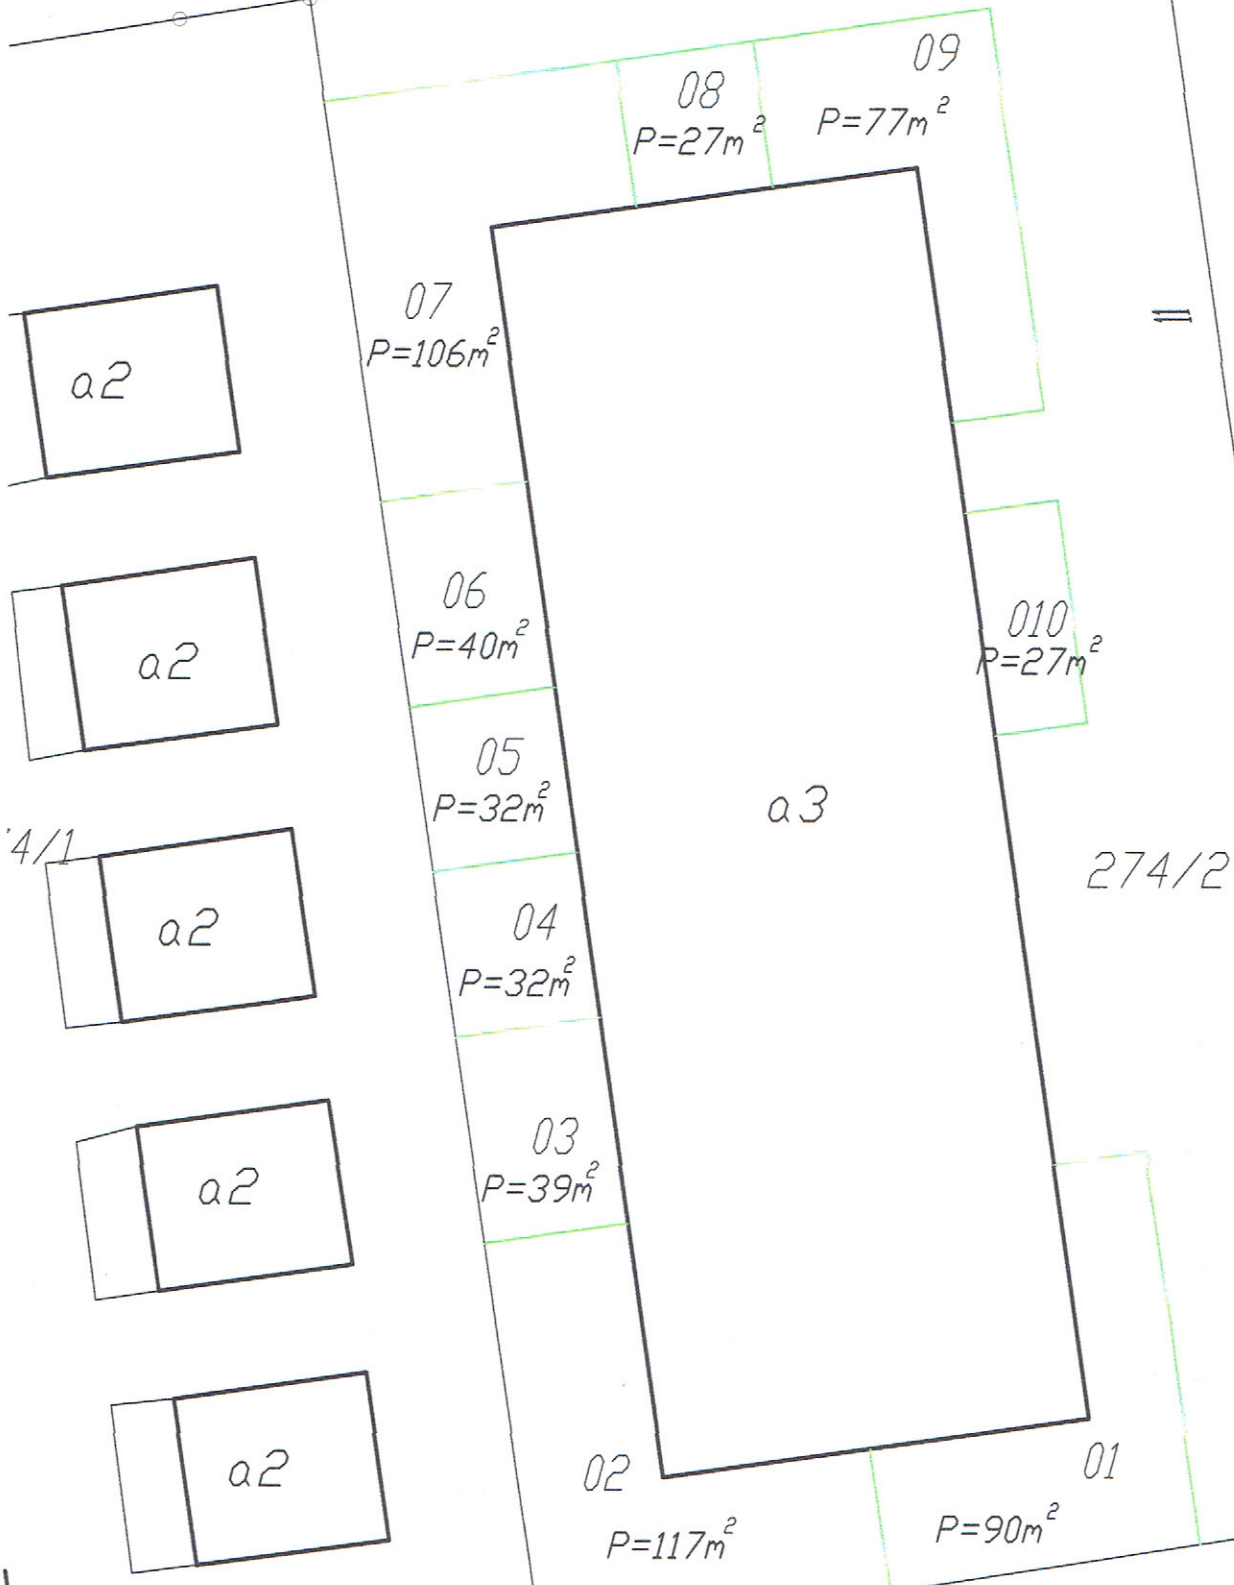

193

MARYNARSKA

274/2

3143

GEODETA UPRAWNIONY
 mgr inż. Bartosz Koczała
 Nr uprawnień 20573
 ul. Mazowiecka 26E 16. 78-100 Kolobrzeg
 tel. 501 722 162

